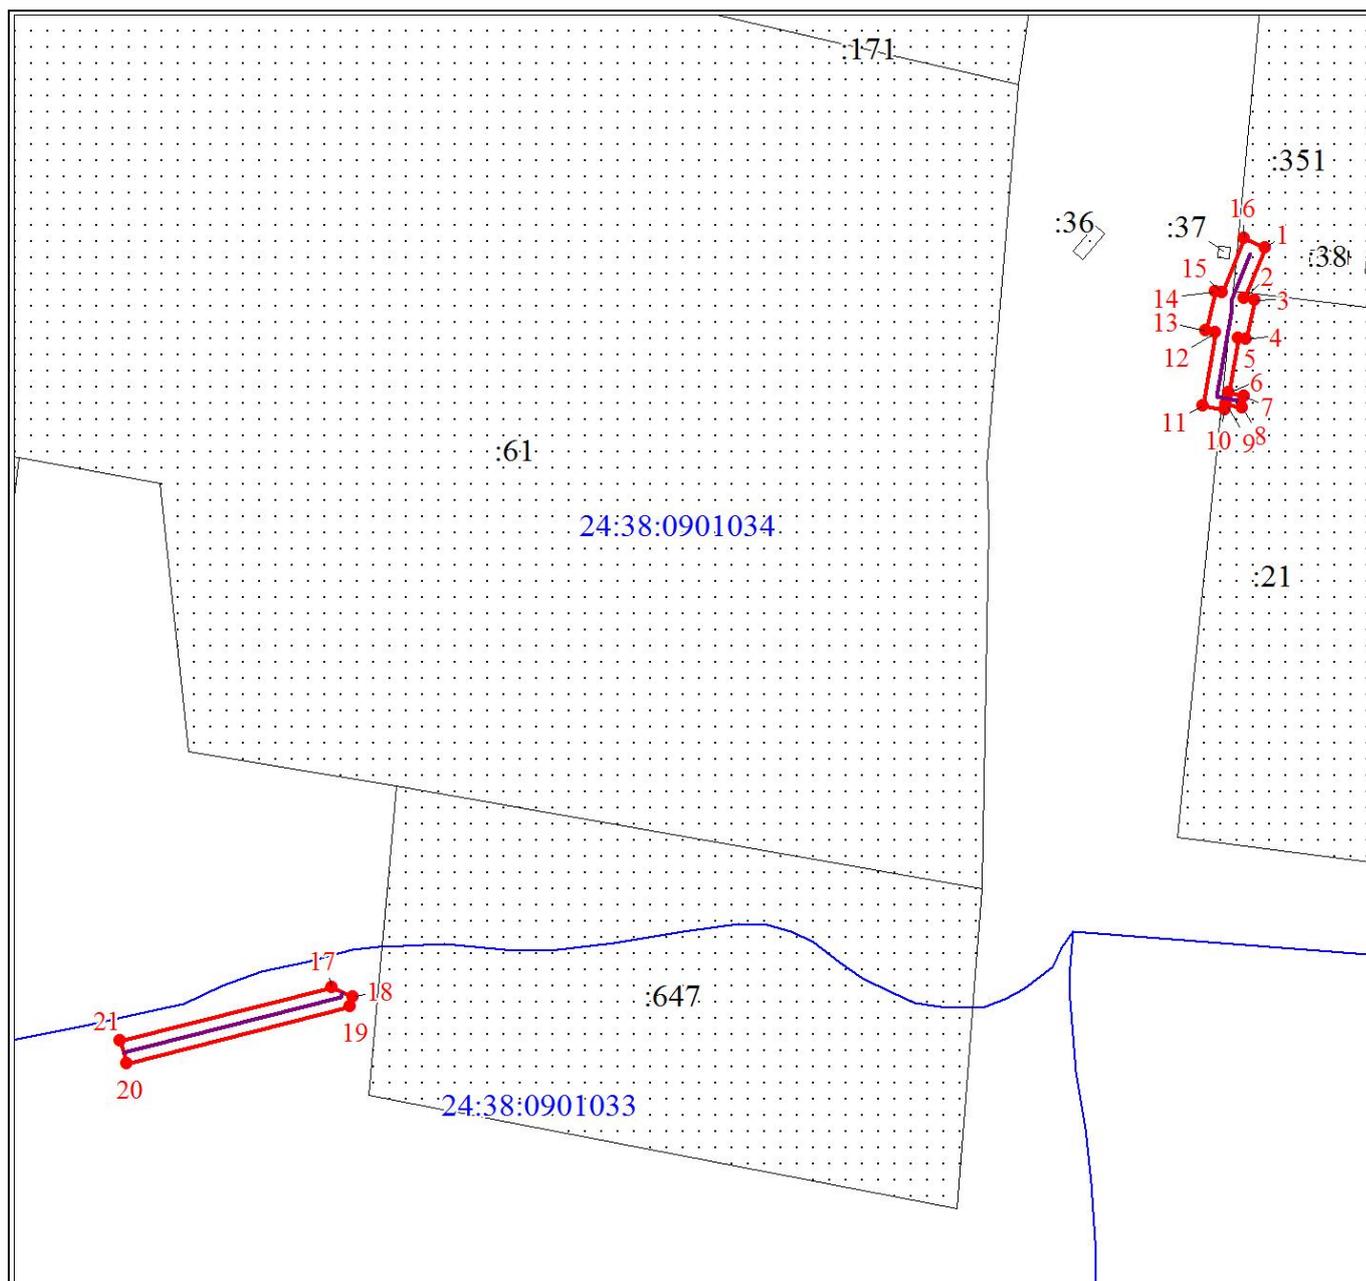


СВЕДЕНИЯ О ГРАНИЦАХ ПУБЛИЧНОГО СЕРВИТУТА

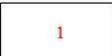
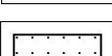
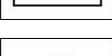
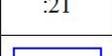
Местоположение границ публичного сервитута	Красноярский край, Тюхтетский муниципальный округ	
Система координат	МСК-166, зона 3	
Метод определения координат	Аналитический метод	
Площадь земельного участка	303 кв. м	
Средняя квадратическая погрешность положения характерной точки (Mt), м	0,1	
Обозначение характерных точек границ	Координаты, м	
	X	Y
Часть N 1		
1	727127.40	67768.58
2	727118.62	67765.00
3	727118.22	67766.75
4	727111.41	67765.21
5	727111.70	67763.90
6	727102.13	67762.21
7	727101.61	67765.00
8	727099.64	67764.63
9	727100.16	67761.86
10	727099.19	67761.69
11	727099.89	67757.75
12	727112.57	67759.99
13	727112.93	67758.38
14	727119.77	67759.92
15	727119.51	67761.05
16	727128.91	67764.87
1	727127.40	67768.58
Часть N 2		
17	726998.91	67607.57
18	726997.29	67611.27
19	726995.61	67610.79
20	726985.79	67572.20
21	726989.64	67571.09
17	726998.91	67607.57

Схема расположения местоположения границ публичного сервитута



Масштаб 1:1300

Используемые условные знаки и обозначения:

	Образуемая граница публичного сервитута
	Характерная точка границы публичного сервитута
	Надписи номеров характерных точек границы публичного сервитута
	Инженерное сооружение, в целях размещения которого устанавливается публичный сервитут
	Часть границы, сведения ЕГРН о которой позволяют однозначно определить ее положение на местности
	Надписи кадастрового номера земельного участка
	Граница кадастрового квартала
	Обозначение кадастрового квартала